


位置図 縮尺 1:2500




工事名	柴崎幹線（3工区）整備工事（公契約）に伴う付帯工事		
	令和 6 年度		
路線名	柴崎排水区柴崎幹線		
工事箇所	柴崎地先		
図面種別	位置図		
図面番号	全 10 葉の内 01 号		
縮尺	図示	内容表示	
千葉県我孫子市役所			
課長		設計者氏名	

既設管撤去平面図 縮尺 1:300

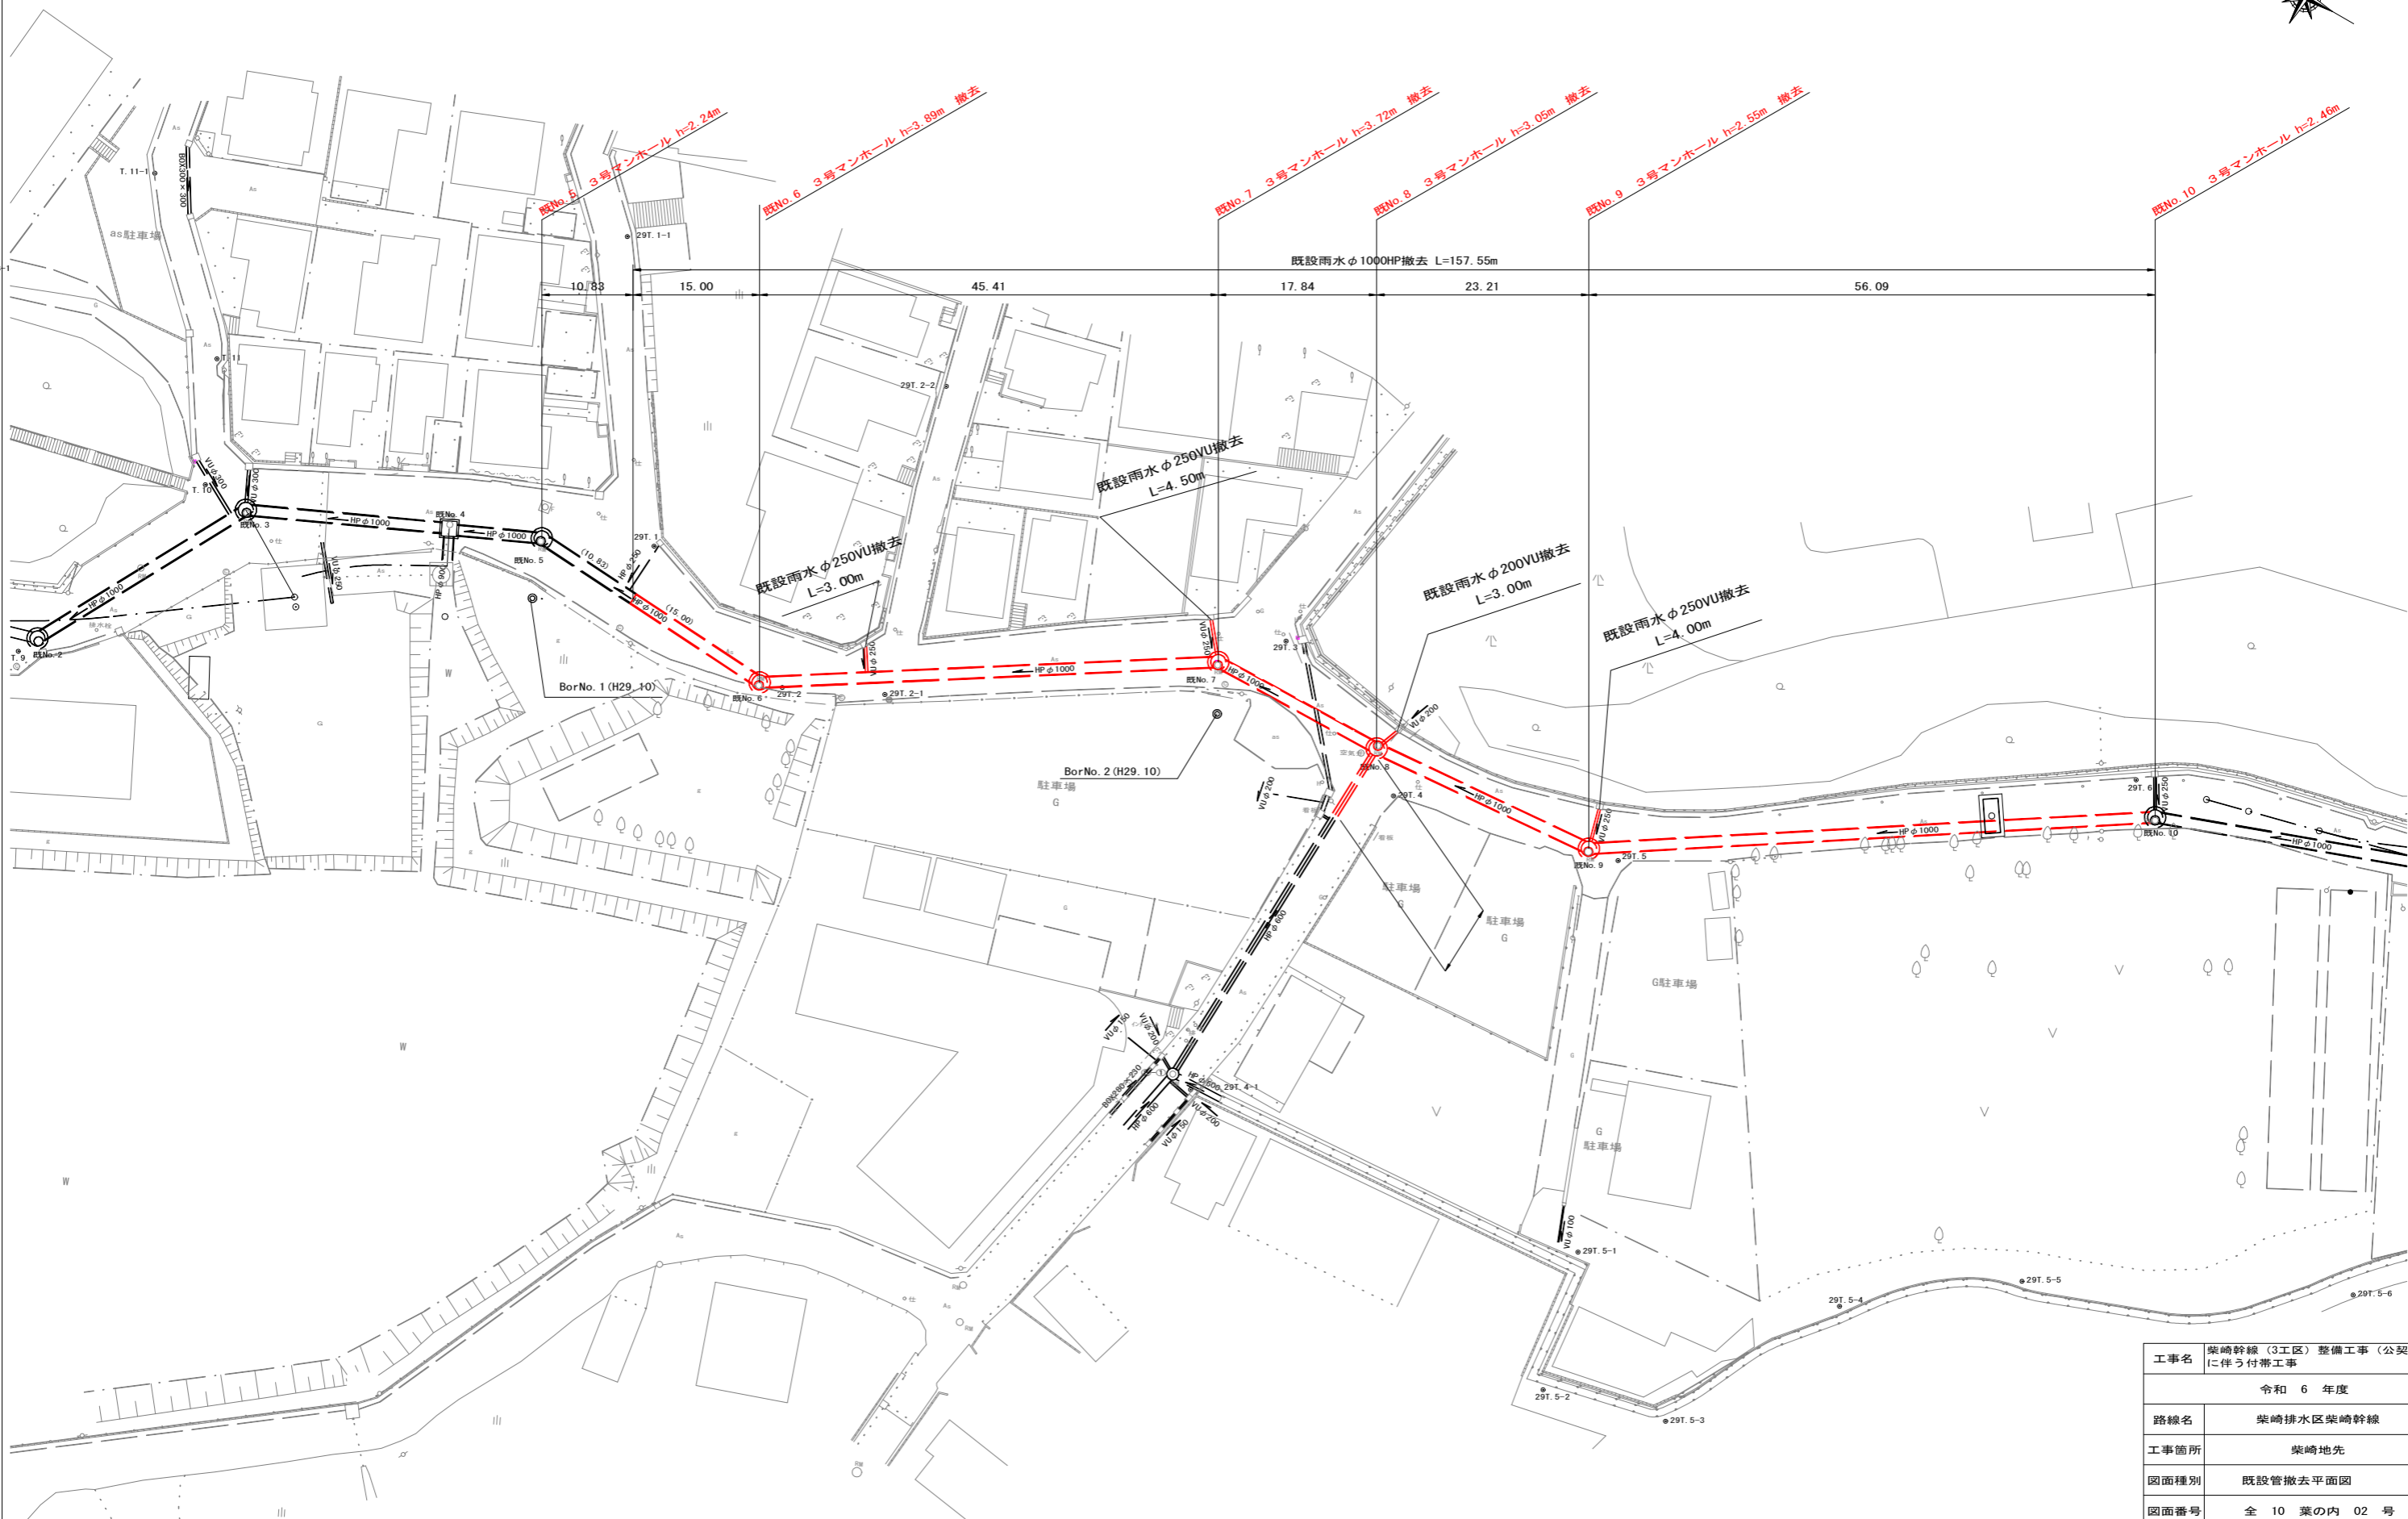

既設管撤去縦断図


縦 1:100
縮尺 横 1:500

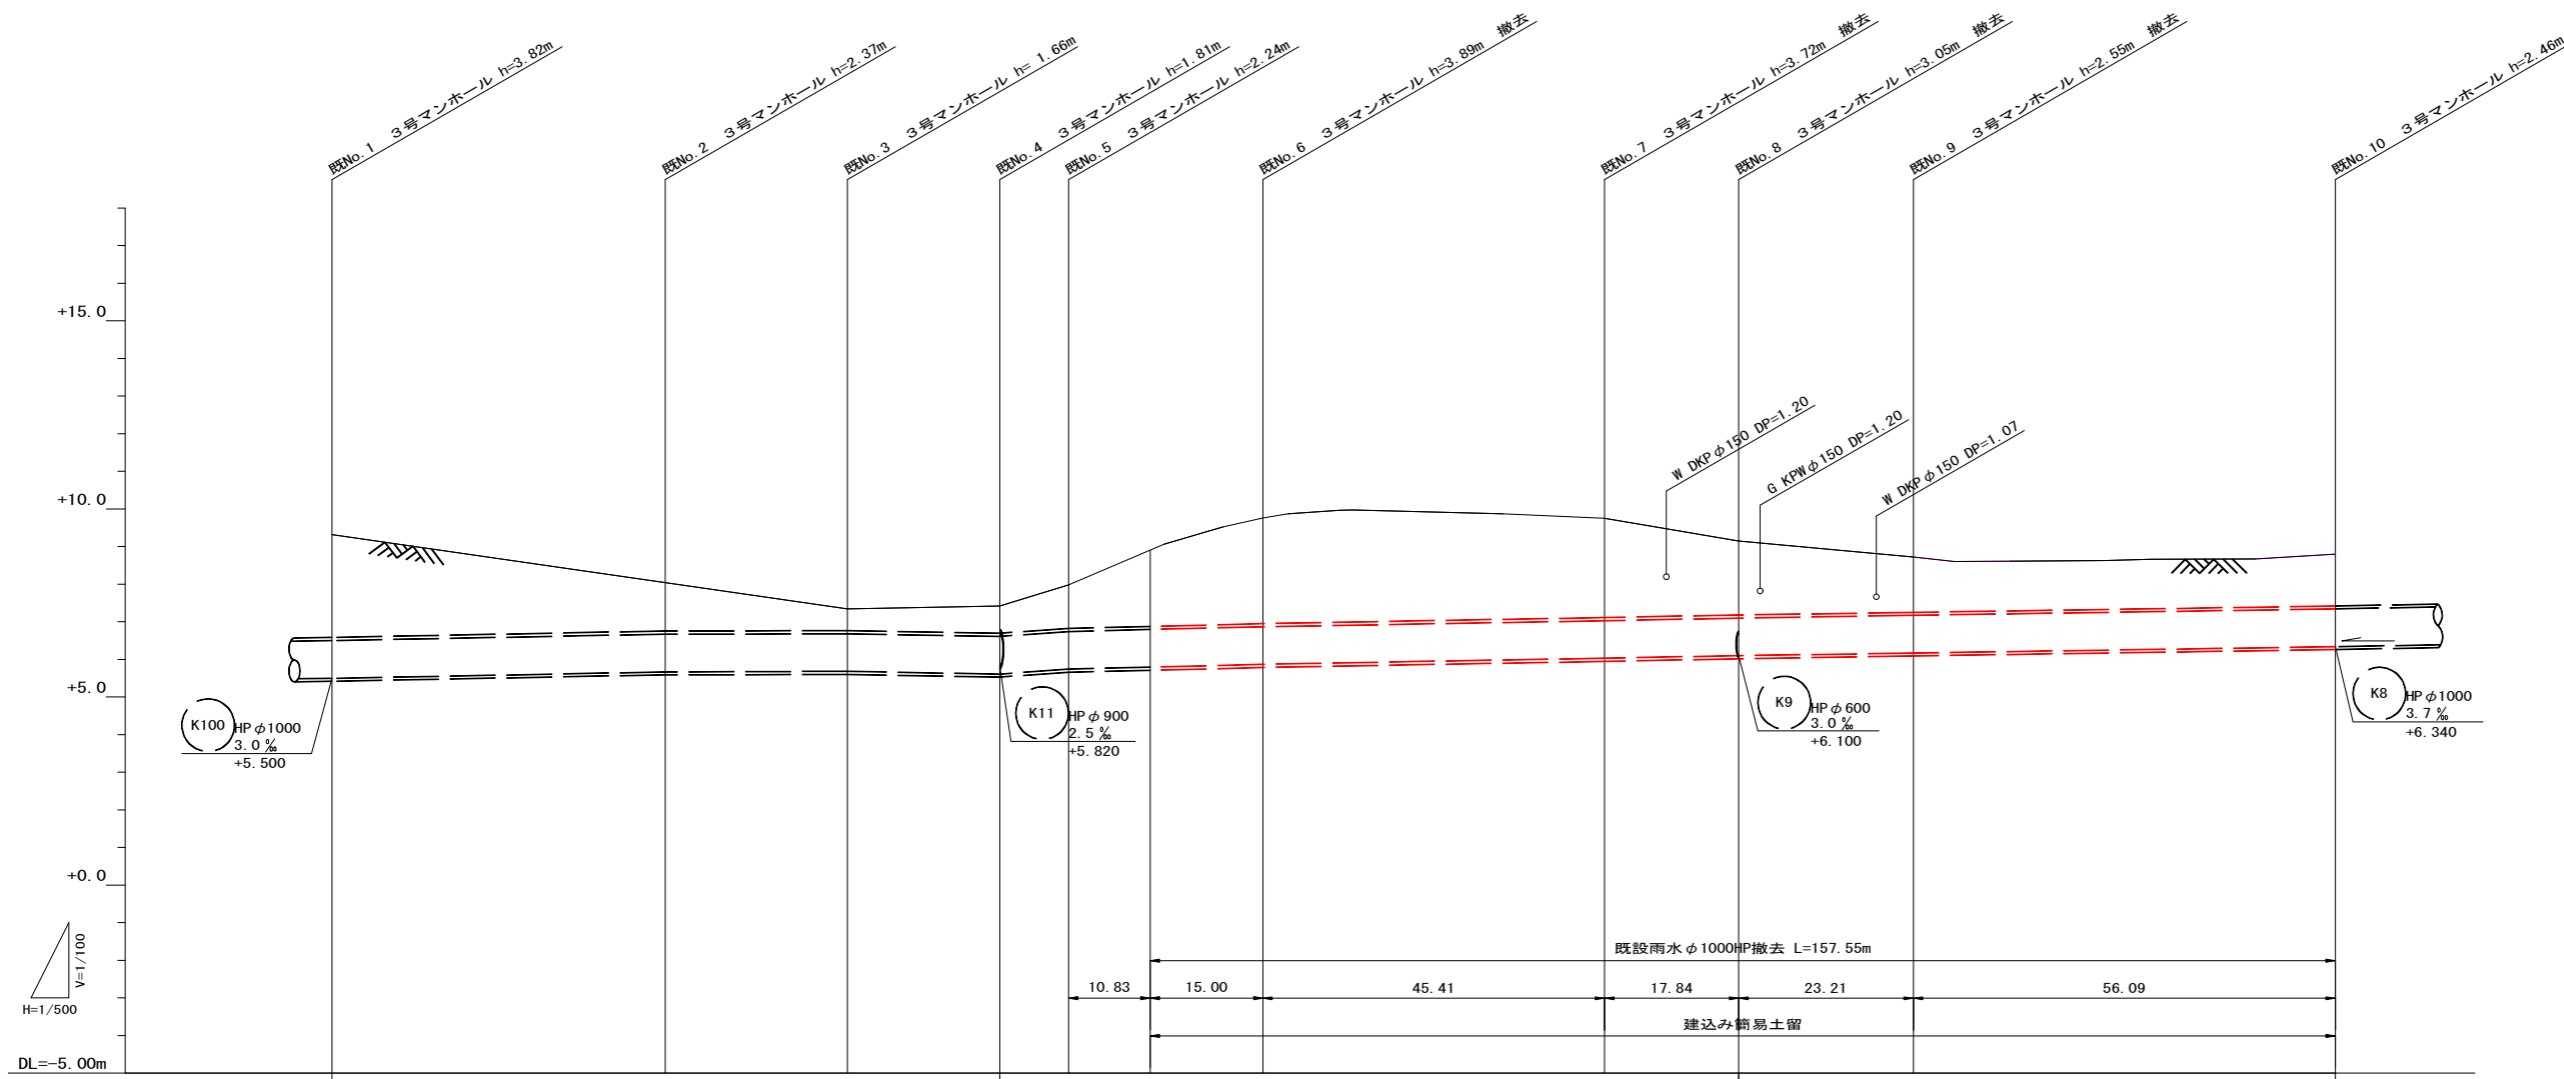

測点	既設No. 1	既設No. 2	既設No. 3	既設No. 4	既設No. 5	既設No. 6	既設No. 7	既設No. 8	既設No. 9	既設No. 10	
単距離	0.000	44.290	24.220	20.230	9.170	10.830 +10.830	15.000	45.410	17.840	23.210	56.090
追加距離											
掘削深	3.902	2.452	1.742	1.892	2.322	3.02	3.972	3.802	3.132	2.652	2.542
管底高	5.500	5.670	5.660	5.610	5.740	5.795	5.870	6.050	6.100	6.170	6.340
土盛り	2.74	1.29	0.69	0.73	1.16	1.85	2.81	2.64	1.97	1.47	1.38
計画地盤高											
現況地盤高	9.32	8.04	7.34	7.42	7.98	8.73	9.76	9.75	9.15	8.72	8.80

工事名	柴崎幹線(3工区)整備工事(公契約)に伴う付帯工事		
	令和6年度		
路線名	柴崎排水区柴崎幹線		
工事箇所	柴崎地先		
図面種別	既設管撤去縦断図		
図面番号	全10葉の内03号		
縮尺	図示	内容表示	
千葉県我孫子市役所			
課長		設計者氏名	

付帯工図(1) 縮尺 1:200

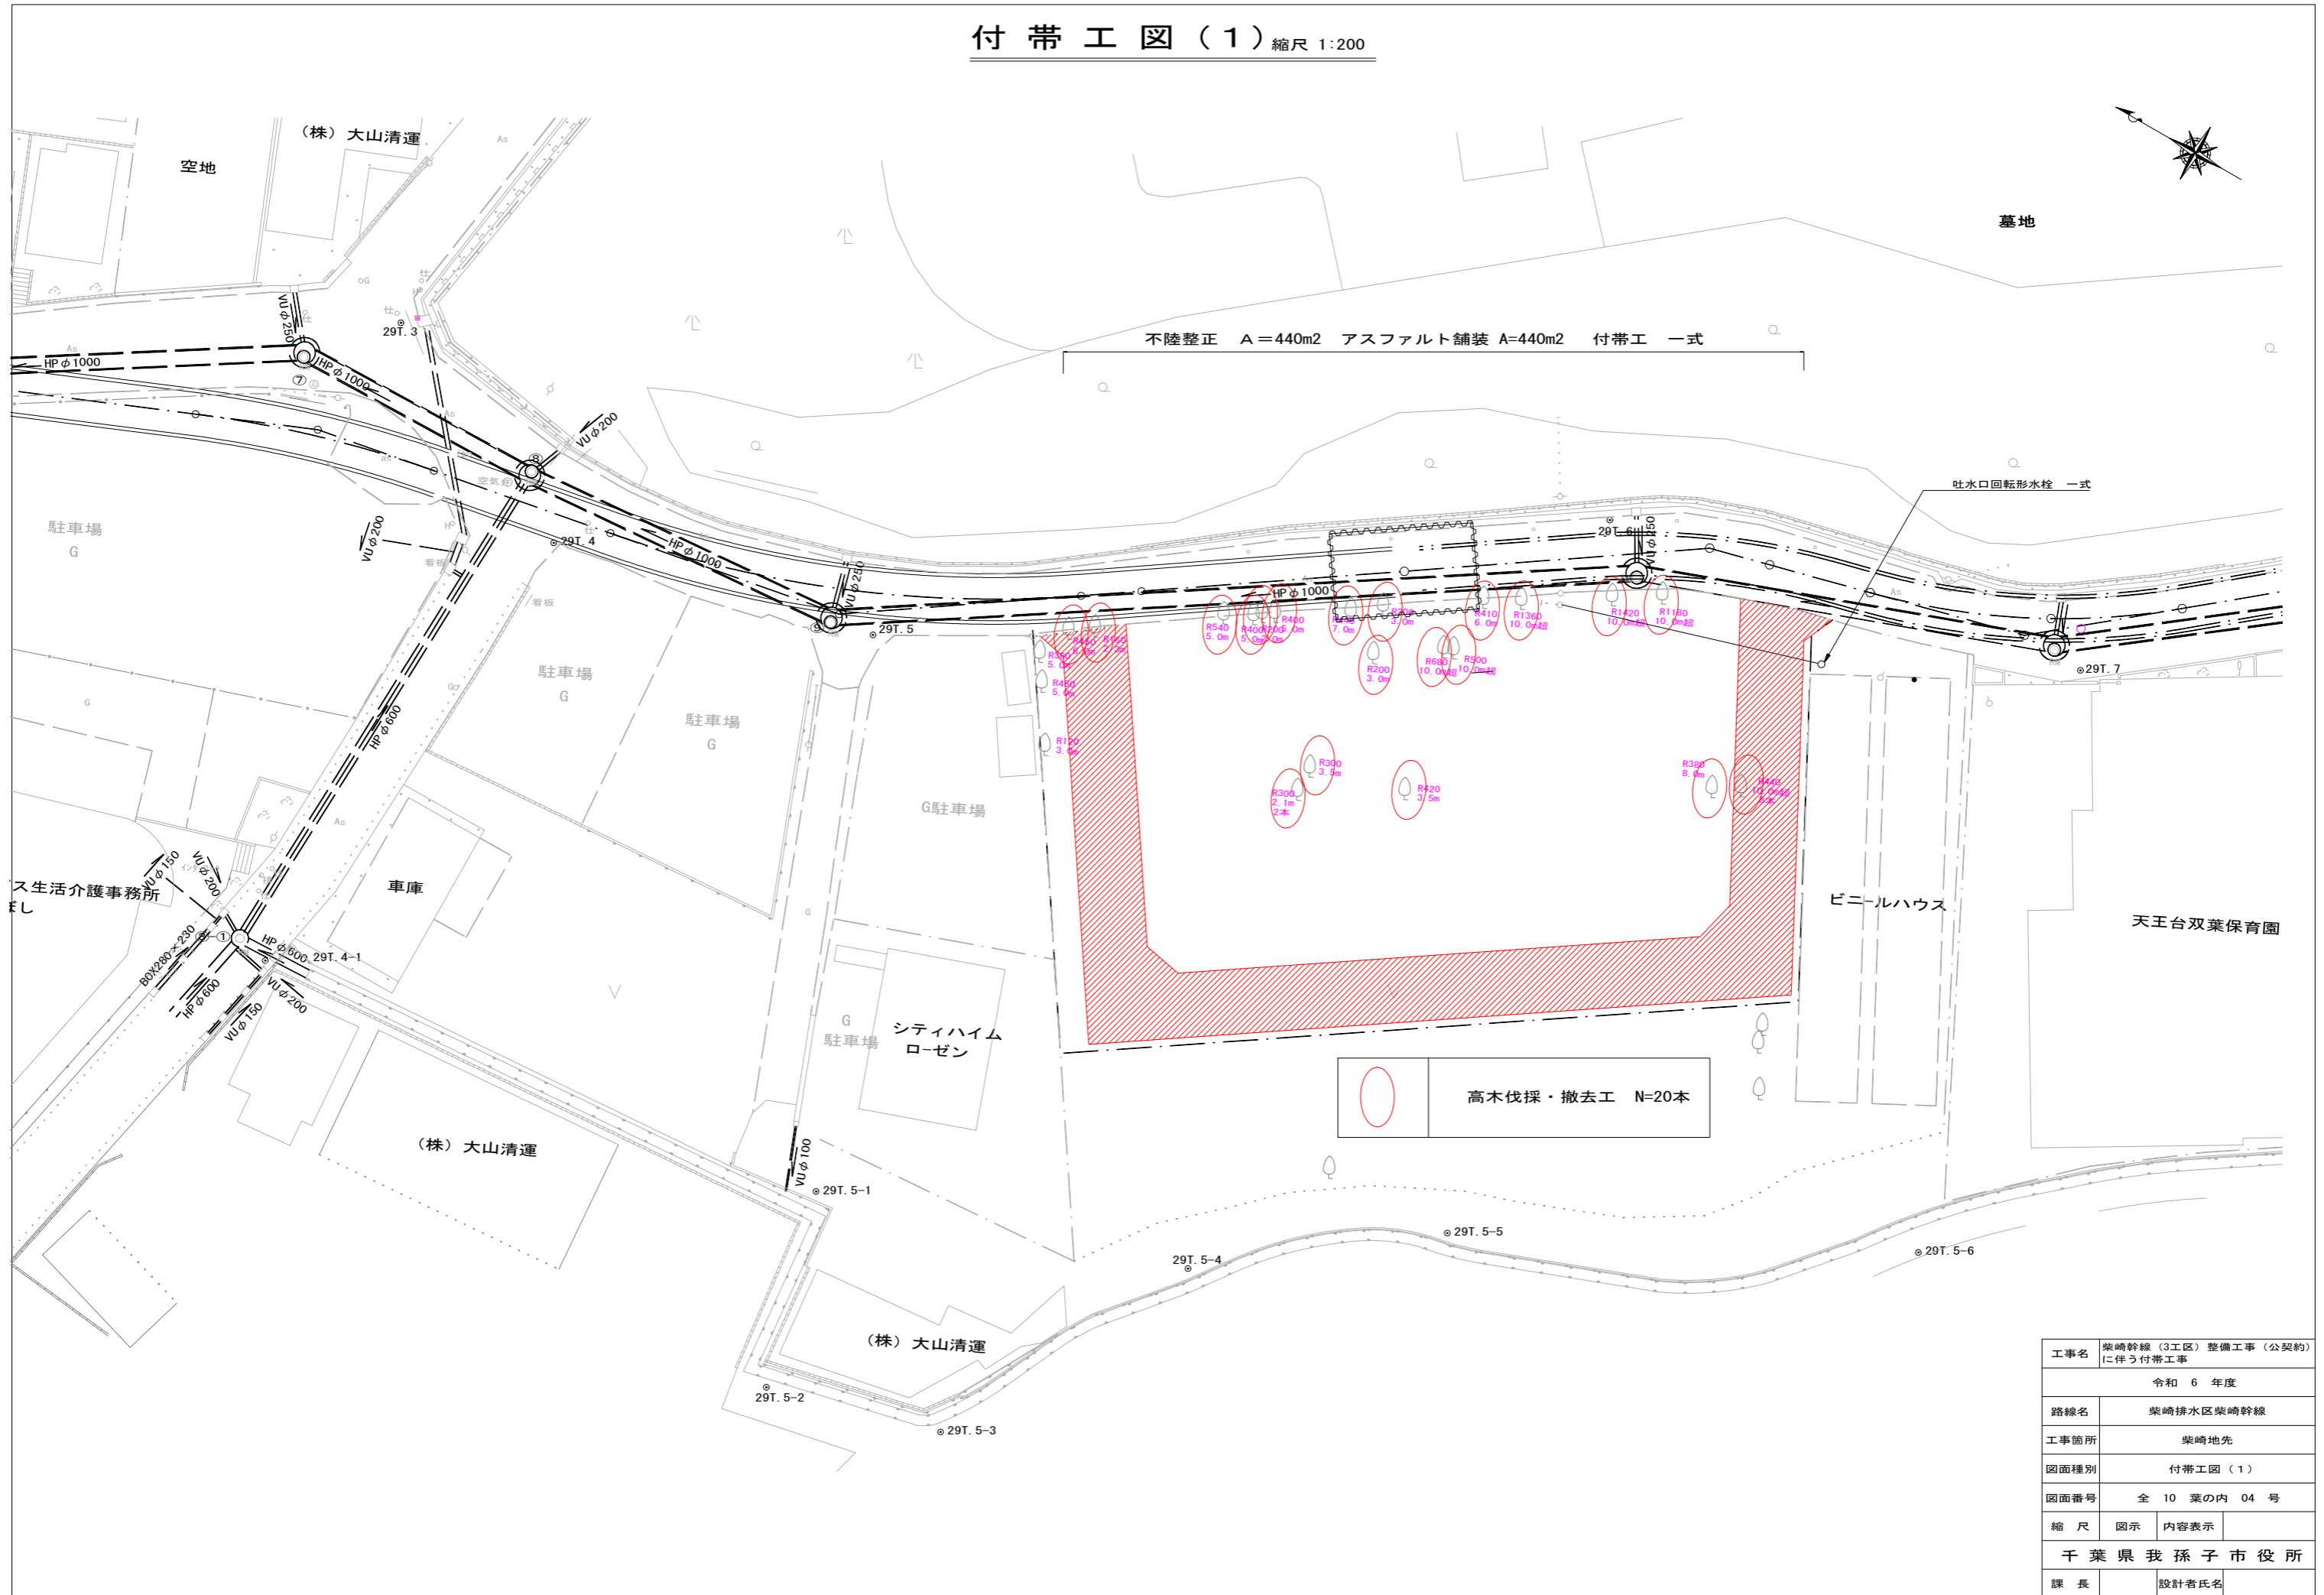

不陸修正 A=440m² アスファルト舗装 A=440m² 付帯工 一式

吐水口回転形水栓 一式

高木伐採・撤去工 N=20本

工事名	柴崎幹線(3工区)整備工事(公契約)に伴う付帯工事		
	令和 6 年度		
路線名	柴崎排水区柴崎幹線		
工事箇所	柴崎地先		
図面種別	付帯工図(1)		
図面番号	全 10 葉の内 04 号		
縮尺	図示	内容表示	
千葉県我孫子市役所			
課長		設計者氏名	