資料3

ユーティリティ取合い図

(A1)S=1:400
(A3)S=1:800

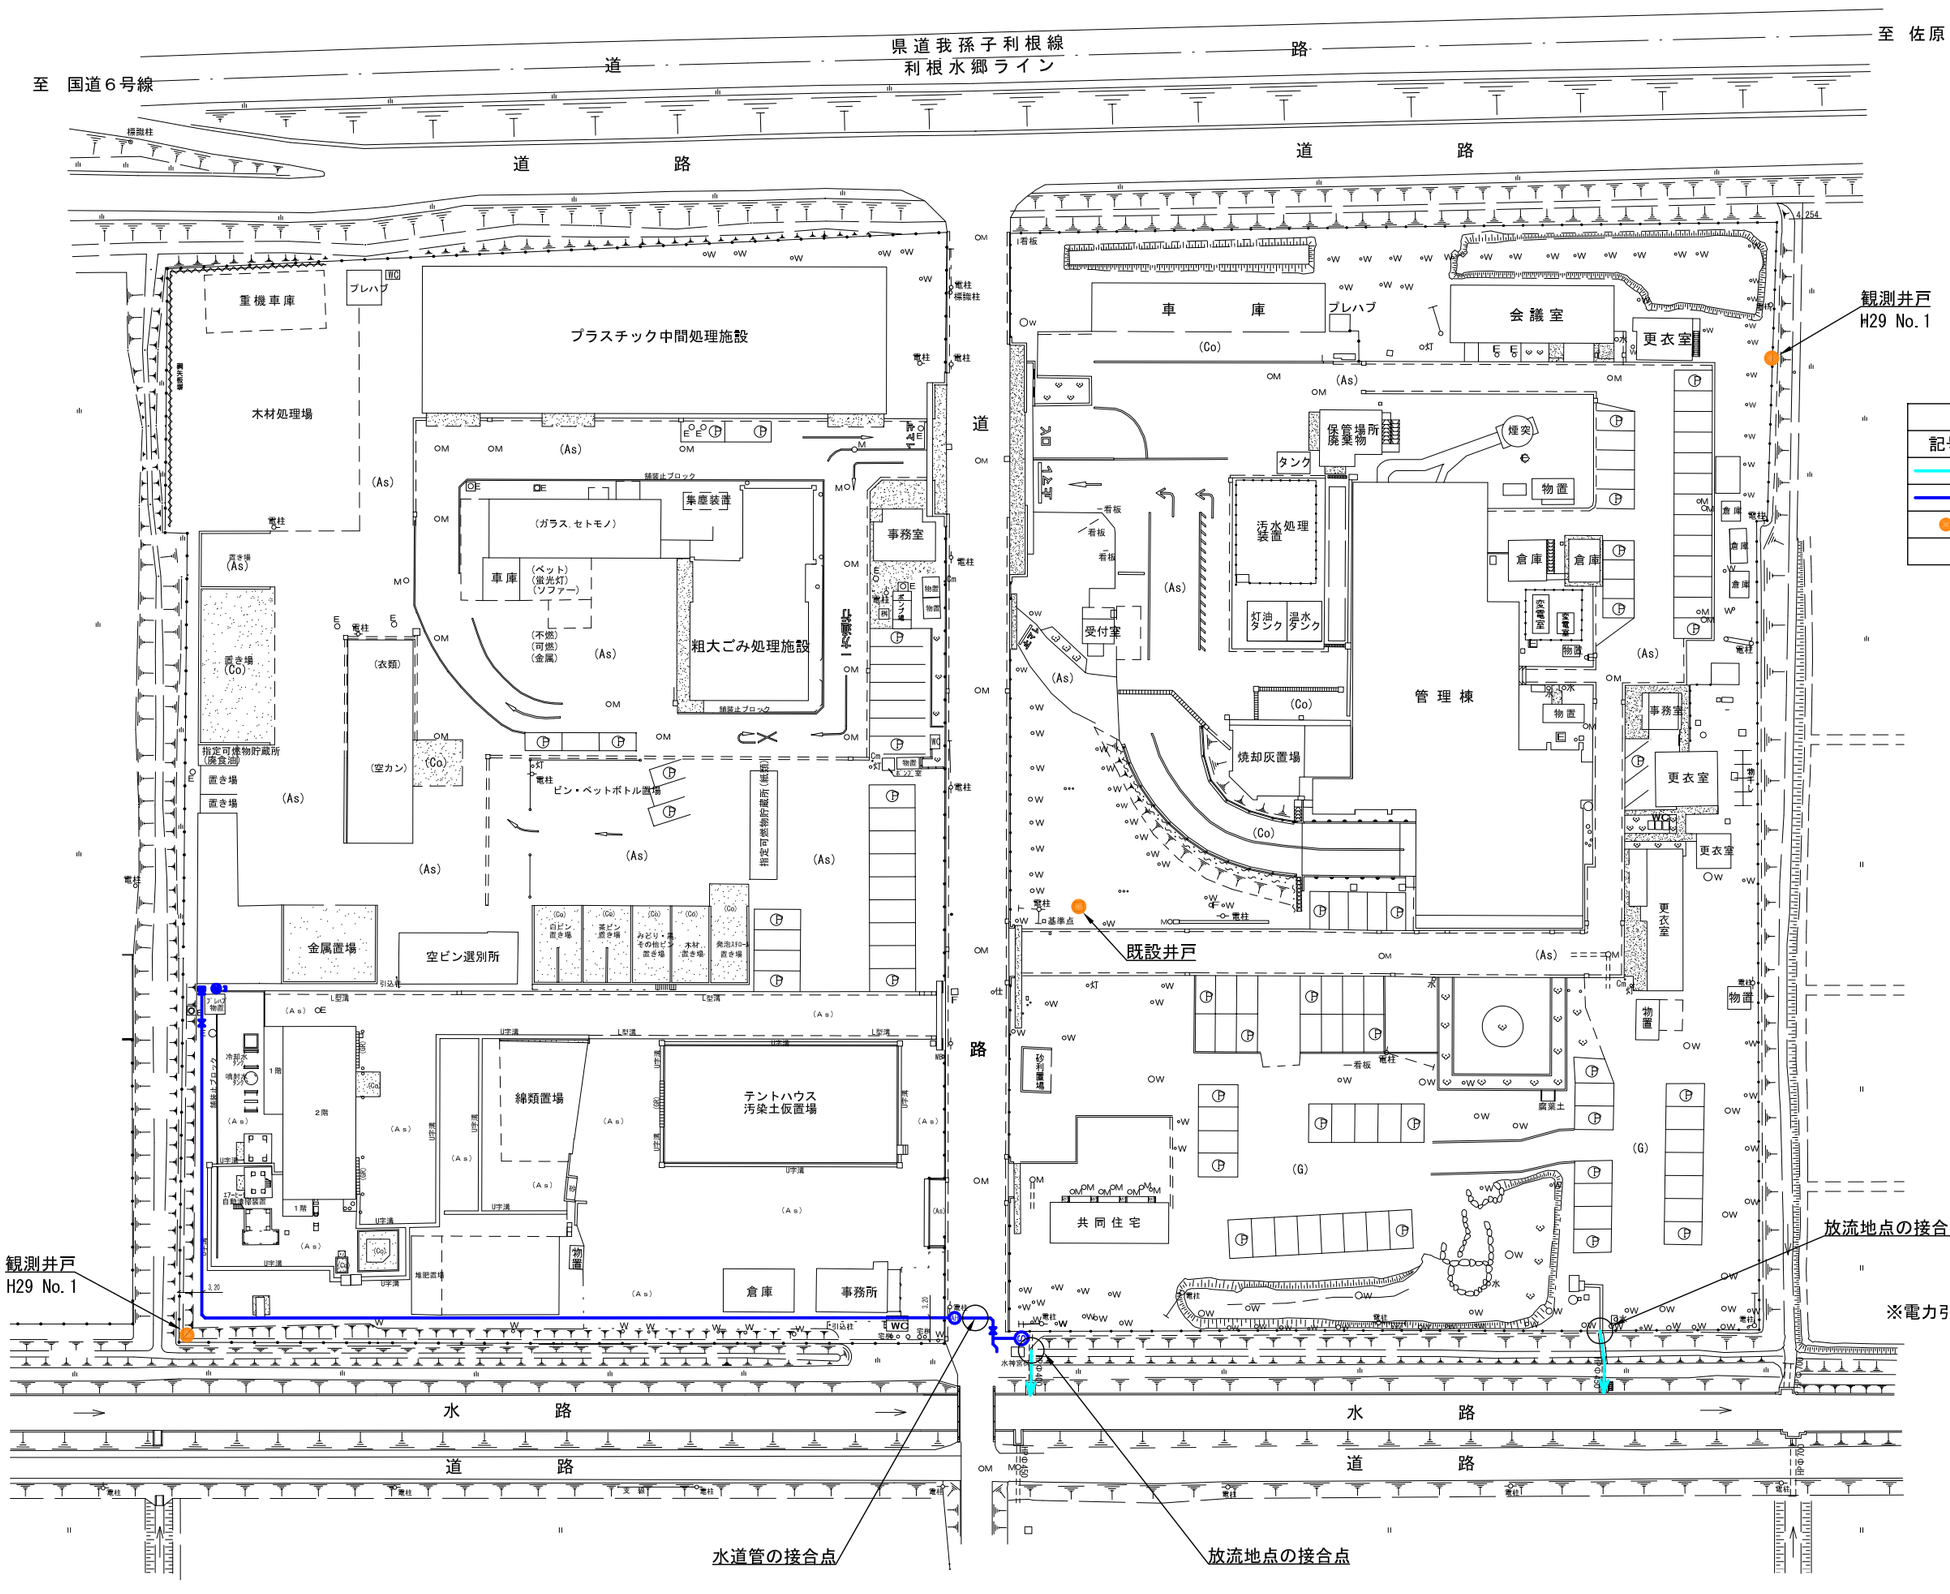

凡例	
記号	名称
→	放流地点の接合点
―	新設水道管
●	既設井戸・観測井戸

※電力引き込みの第一柱の位置は東京電力との協議による

新規焼却施設整備運営事業				
工事箇所	我孫子市中峠２２６４番地、２２７４番地			
図面種別	ユーティリティ取合い図			
図面番号	/			
縮尺	図示	内容表示	ー	
千葉県我孫子市役所　クリーンセンター				
課長		設計者	国際航業株式会社	