整理番号 1
図面番号 L-4, L-5
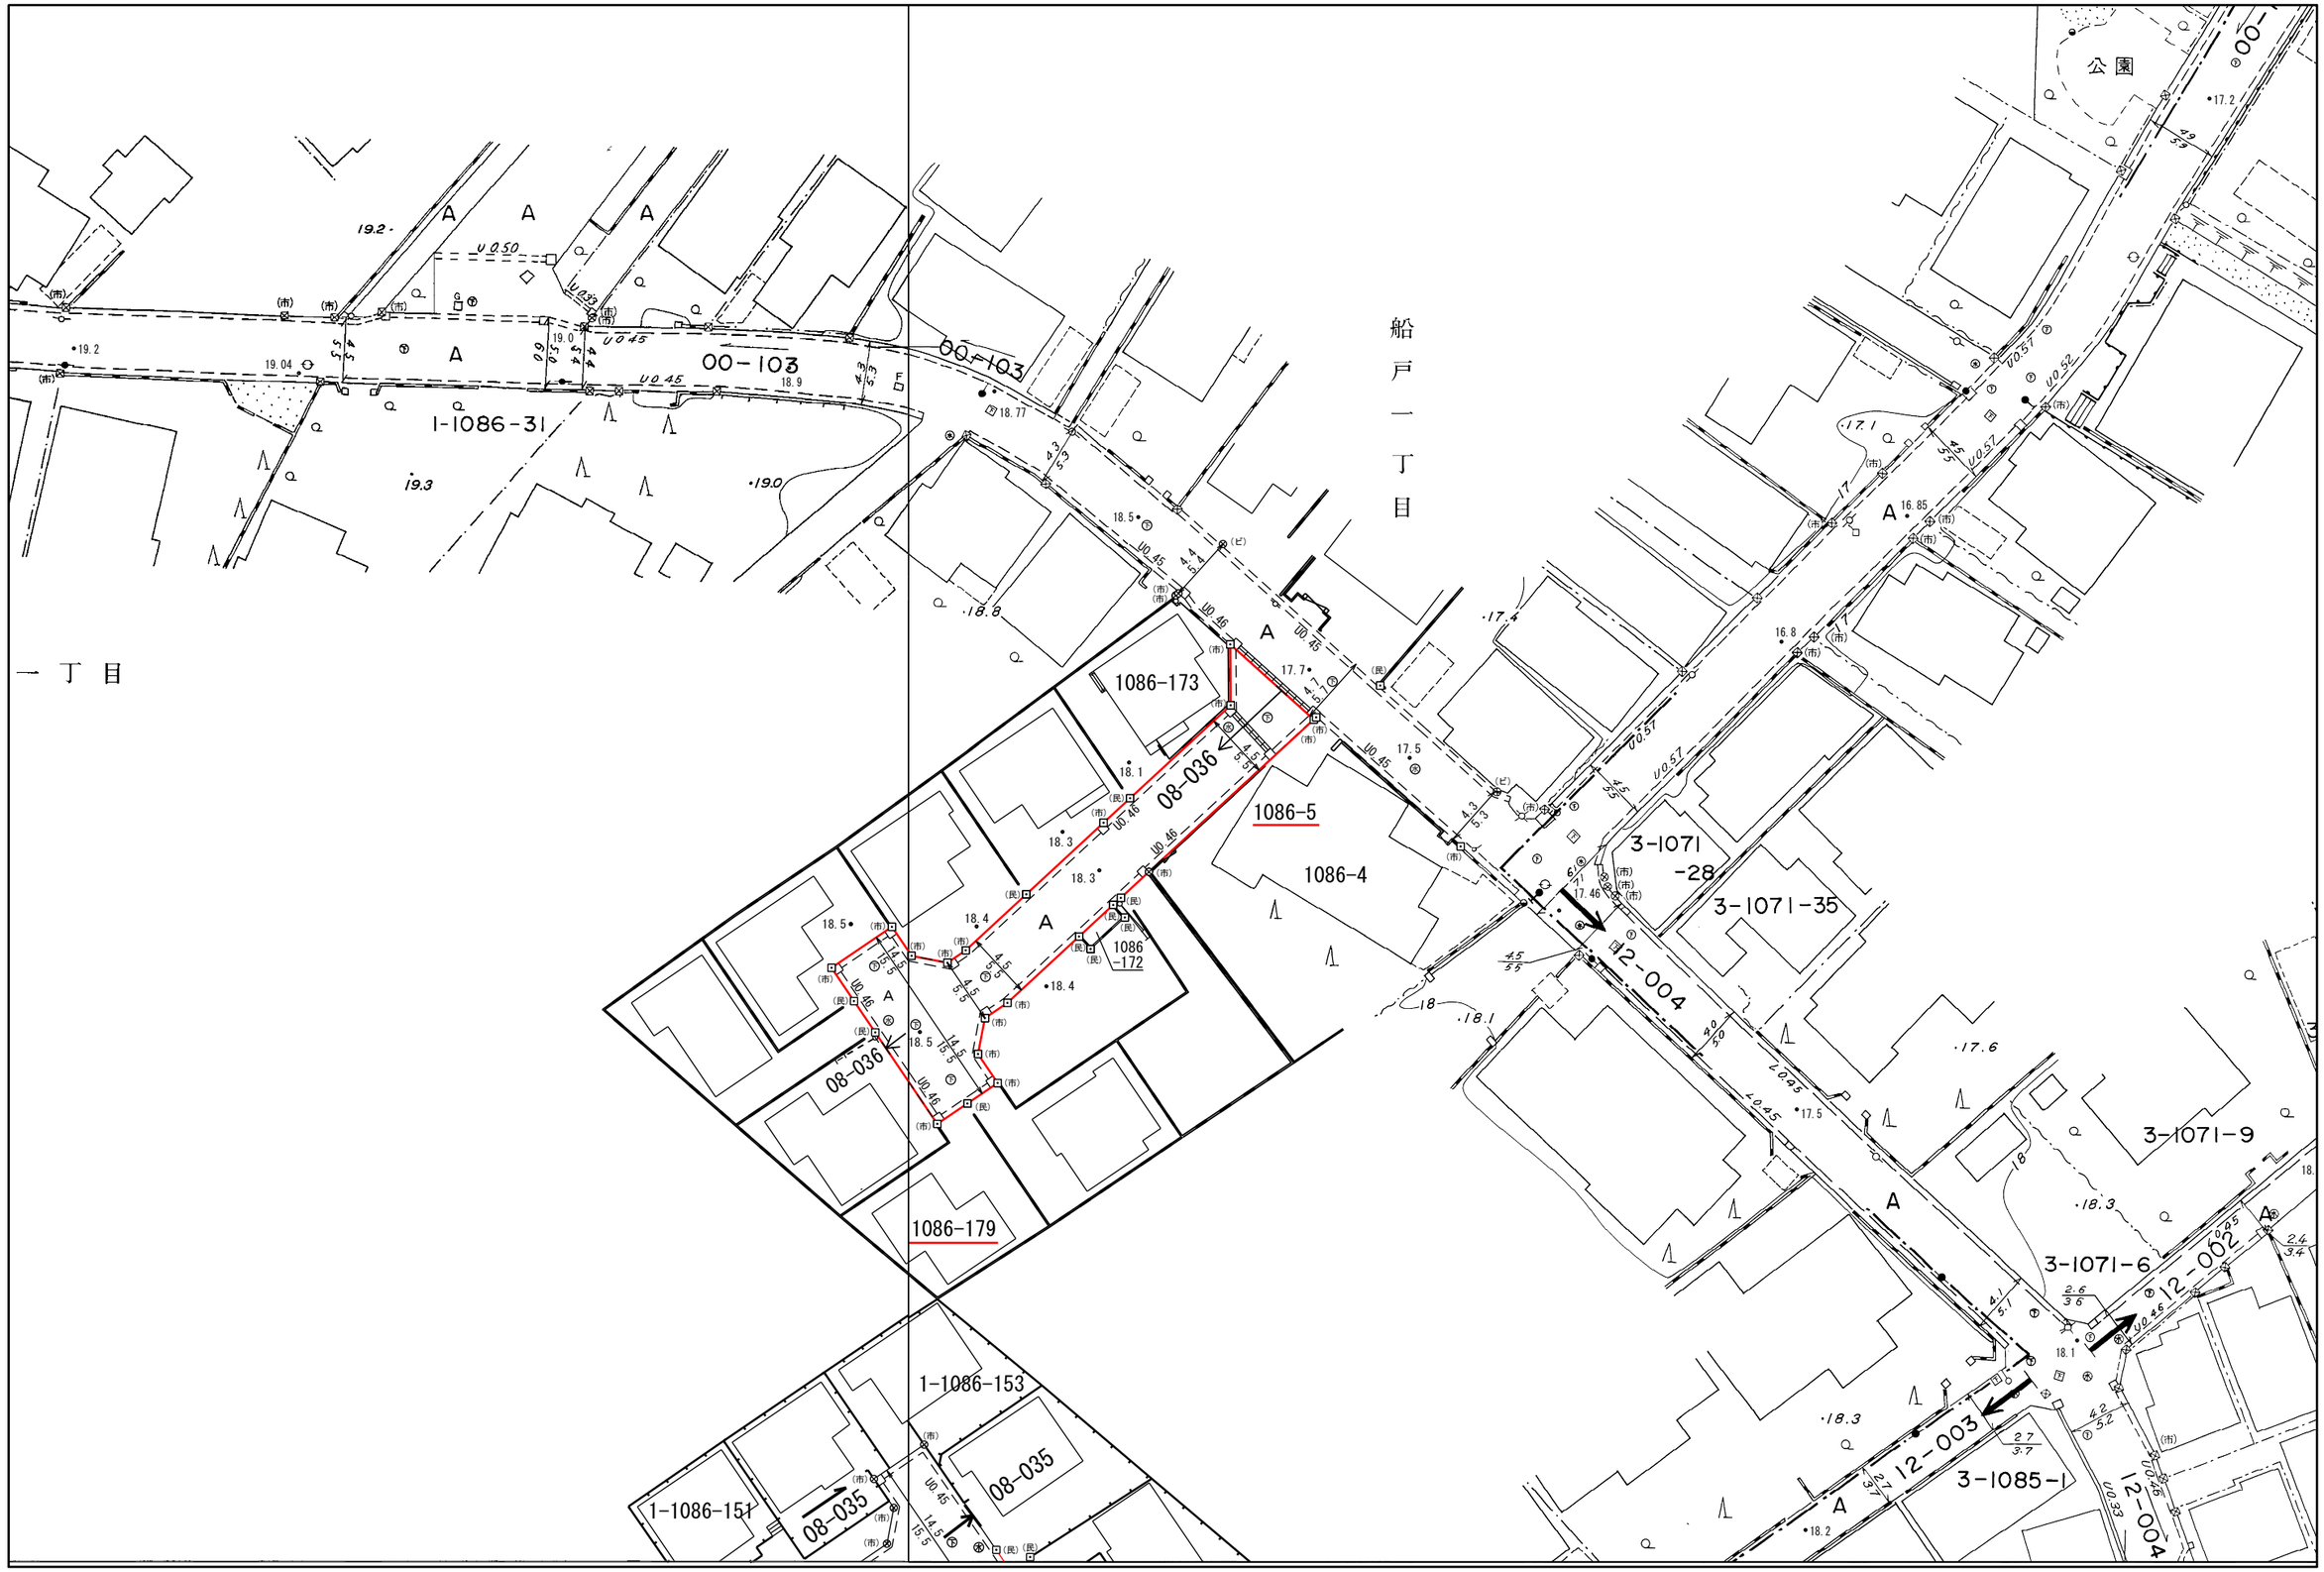
08-036号線　新設道路