

# 地積測量図

地番 6-1、9-1、22-4、  
22-29、-32、-33

土地の所在 我孫子市我孫子新田字白山下

直角座標法求積表

地番	9-1				
N O	境界標	Xn	Yn	Yn+1-Yn-1	Xn・(Yn+1-Yn-1)
K-16	コンクリート杭	105.048	211.914	4.522	475.027056
K-15	金属プレート	88.324	206.017	-45.335	-4004.168540
K-25	金属紙	104.921	166.579	-33.869	-3553.569349
K-24	コンクリート杭	118.415	172.148	7.831	927.307865
K-23	コンクリート杭	124.276	174.410	15.089	1875.200564
K-22	コンクリート杭	118.642	187.237	22.949	2722.715258
K-21	コンクリート杭	113.867	197.359	11.997	1366.062399
K-20	コンクリート杭	112.782	199.234	2.548	287.368536
K-19	コンクリート杭	112.418	199.907	0.774	87.011532
K-18	プラスチック杭	112.382	200.008	-0.483	-54.280506
K-26	コンクリート杭	110.984	199.424	1.487	165.033208
K-17	コンクリート杭	109.978	201.495	12.490	1373.625220
合計					1667.333243
合計面積					833.6666215
地積					833.66 m <sup>2</sup>
坪数					252.18 坪

直角座標法求積表



地番	6-1				
N O	境界標	Xn	Yn	Yn+1-Yn-1	Xn・(Yn+1-Yn-1)
K-24	コンクリート杭	118.415	172.148	12.303	1456.859745
K-25	金属紙	104.921	166.579	-7.292	-765.083932
K-10	コンクリート杭	100.762	164.856	-54.666	-5508.255492
K-40	金属紙	122.852	111.913	-50.076	-6151.936752
K-45	コンクリート杭	132.380	114.780	21.009	2781.171420
K-47	コンクリート杭	124.939	132.922	21.221	2651.330519
K-48	金属プレート	132.755	136.001	7.251	962.606505
K-49	計算点	130.966	140.173	14.576	1908.960416
K-30	コンクリート杭	126.504	150.577	16.507	2088.201528
K-31	コンクリート杭	141.461	156.680	9.969	1410.224709
K-27	市金属プレート	140.164	160.546	0.689	96.572996
K-28	コンクリート杭	132.602	157.369	-6.270	-831.414540
K-29	コンクリート杭	125.207	154.276	14.779	1850.434253
合計					1949.671375
合計面積					974.8356875
地積					974.83 m <sup>2</sup>
坪数					294.88 坪

地番	22-4				
N O	境界標	Xn	Yn	Yn+1-Yn-1	Xn・(Yn+1-Yn-1)
K-25	金属紙	104.921	166.579	41.161	4318.653281
K-15	金属プレート	88.324	206.017	32.175	2841.824700
K-14	金属紙	67.695	198.754	-12.378	-837.928710
K-13	市コンクリート杭	69.434	193.639	-7.752	-538.252368
K-12	県金属プレート	70.332	191.002	-34.450	-2422.937400
K-9	金属紙	86.957	159.189	-26.146	-2273.577722
K-10	コンクリート杭	100.762	164.856	7.390	744.631180
合計					1832.412961
合計面積					916.2064805
地積					916.20 m <sup>2</sup>
坪数					277.15 坪

地番	22-29				
N O	境界標	Xn	Yn	Yn+1-Yn-1	Xn・(Yn+1-Yn-1)
K-9	金属紙	86.957	159.189	33.934	2950.798838
K-12	県金属プレート	70.332	191.002	15.499	1090.075668
K-11	市コンクリート杭	75.839	174.688	-33.934	-2573.520626
K-8	コンクリート杭	81.789	157.068	-15.499	-1267.647711
合計					199.706169
合計面積					99.8530845
地積					99.85 m <sup>2</sup>
坪数					30.20 坪

地番	22-32				
N O	境界標	Xn	Yn	Yn+1-Yn-1	Xn・(Yn+1-Yn-1)
K-8	コンクリート杭	81.789	157.068	-3.432	-280.699848
K-7	市コンクリート杭	82.243	155.757	-20.256	-1665.914208
K-6	市コンクリート杭	88.644	136.812	-37.898	-3359.430312
K-5	市コンクリート杭	95.043	117.859	-32.153	-3055.917579
K-69	市コンクリート杭	99.496	104.659	-10.505	-1045.205480
K-68	金属紙	108.173	107.354	8.384	906.922432
K-4	金属紙	105.877	113.043	51.835	5488.134295
K-9	金属紙	86.957	159.189	44.025	3828.281925
合計					816.171225
合計面積					408.0856125
地積					408.08 m <sup>2</sup>
坪数					123.44 坪

地番	22-33				
N O	境界標	Xn	Yn	Yn+1-Yn-1	Xn・(Yn+1-Yn-1)
K-9	金属紙	86.957	159.189	-51.813	-4505.503041
K-4	金属紙	105.877	113.043	-51.835	-5488.134295
K-68	金属紙	108.173	107.354	-1.130	-122.235490
K-40	金属紙	122.852	111.913	57.502	7064.235704
K-10	コンクリート杭	100.762	164.856	47.276	4763.624312
合計					1711.987190
合計面積					855.9935950
地積					855.99 m <sup>2</sup>
坪数					258.93 坪

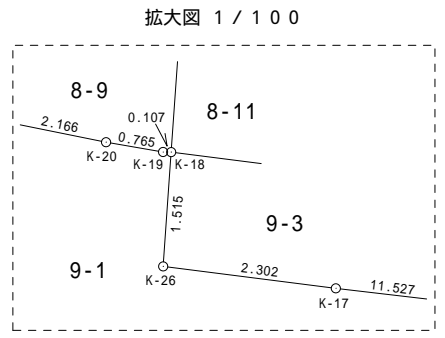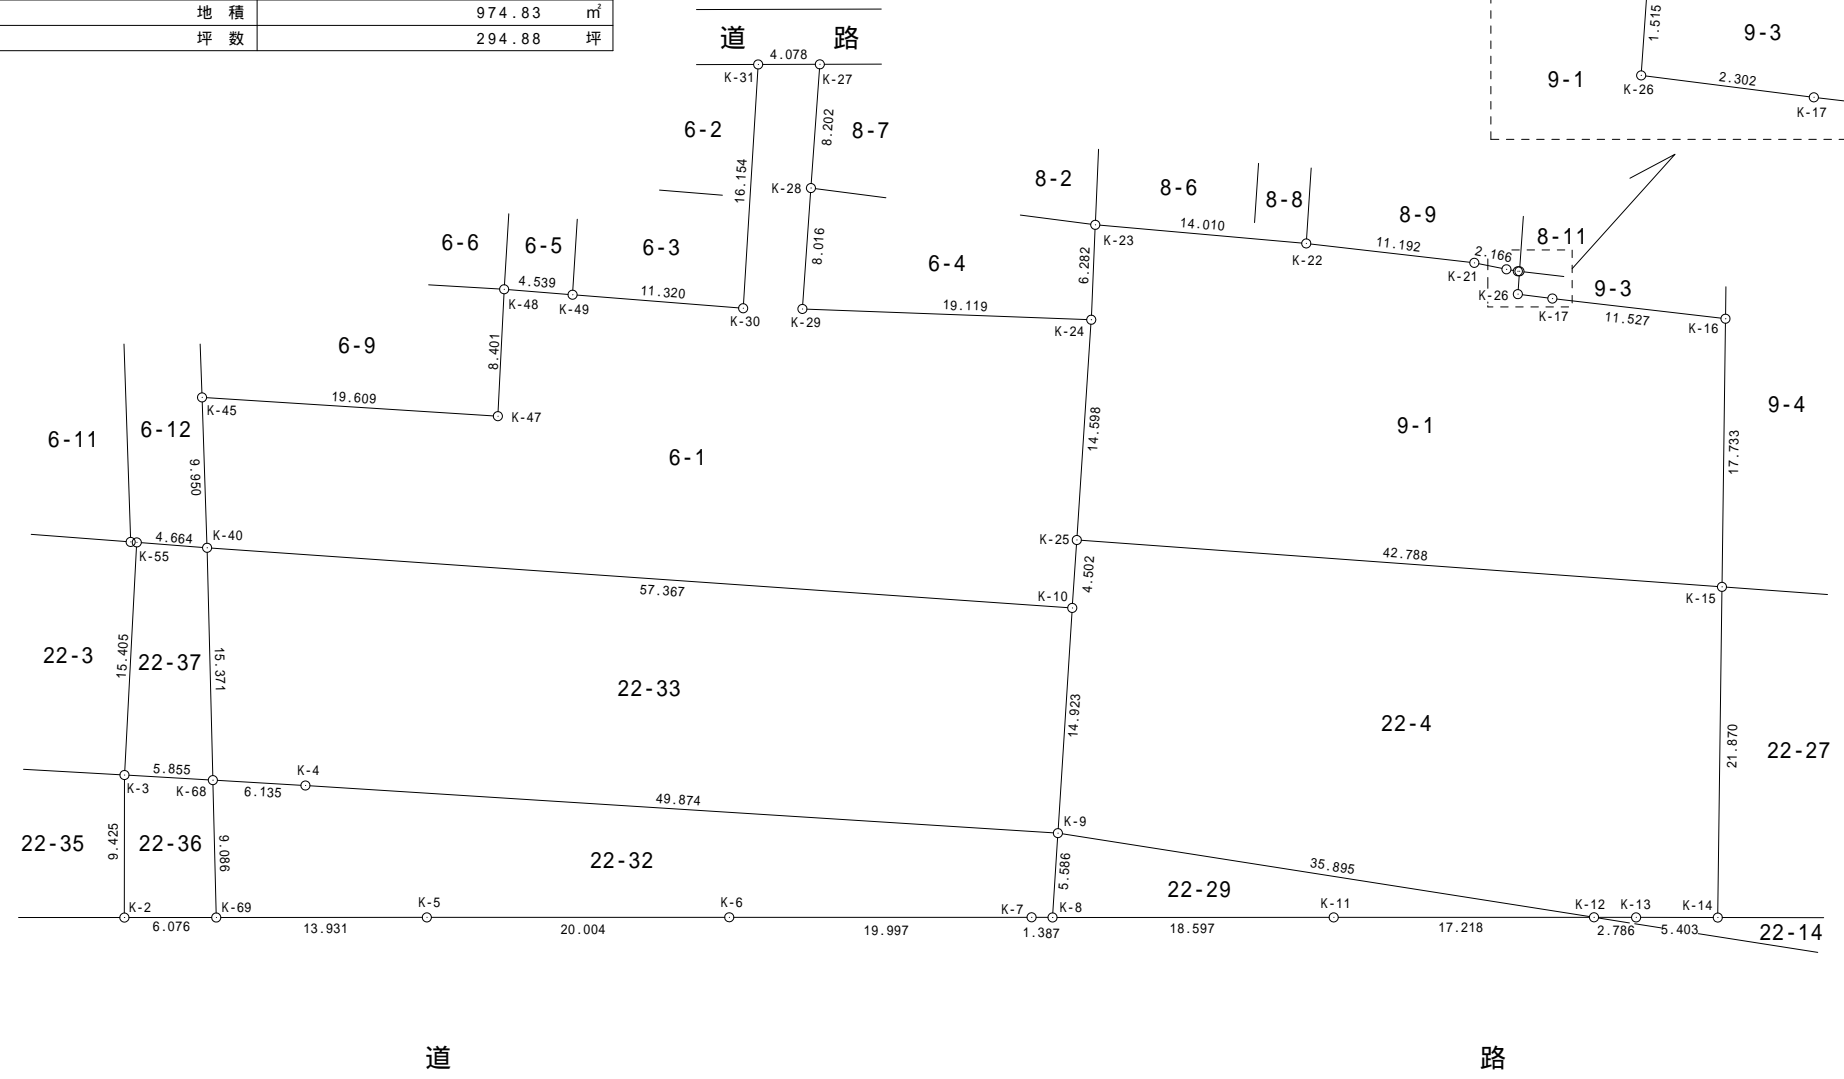

6-1、9-1、22-4、22-29は、平成19年12月の測量成果を基に地積測量図を作成しております。

単位：メートル

作成年月日 平成30年10月17日 千葉県柏市柏六丁目9番8号 作成者 森山測量事務所 土地家屋調査士 測量士 森山宏克	図面番号 S18 / 10-01 縮尺 1/500
---	---------------------------------